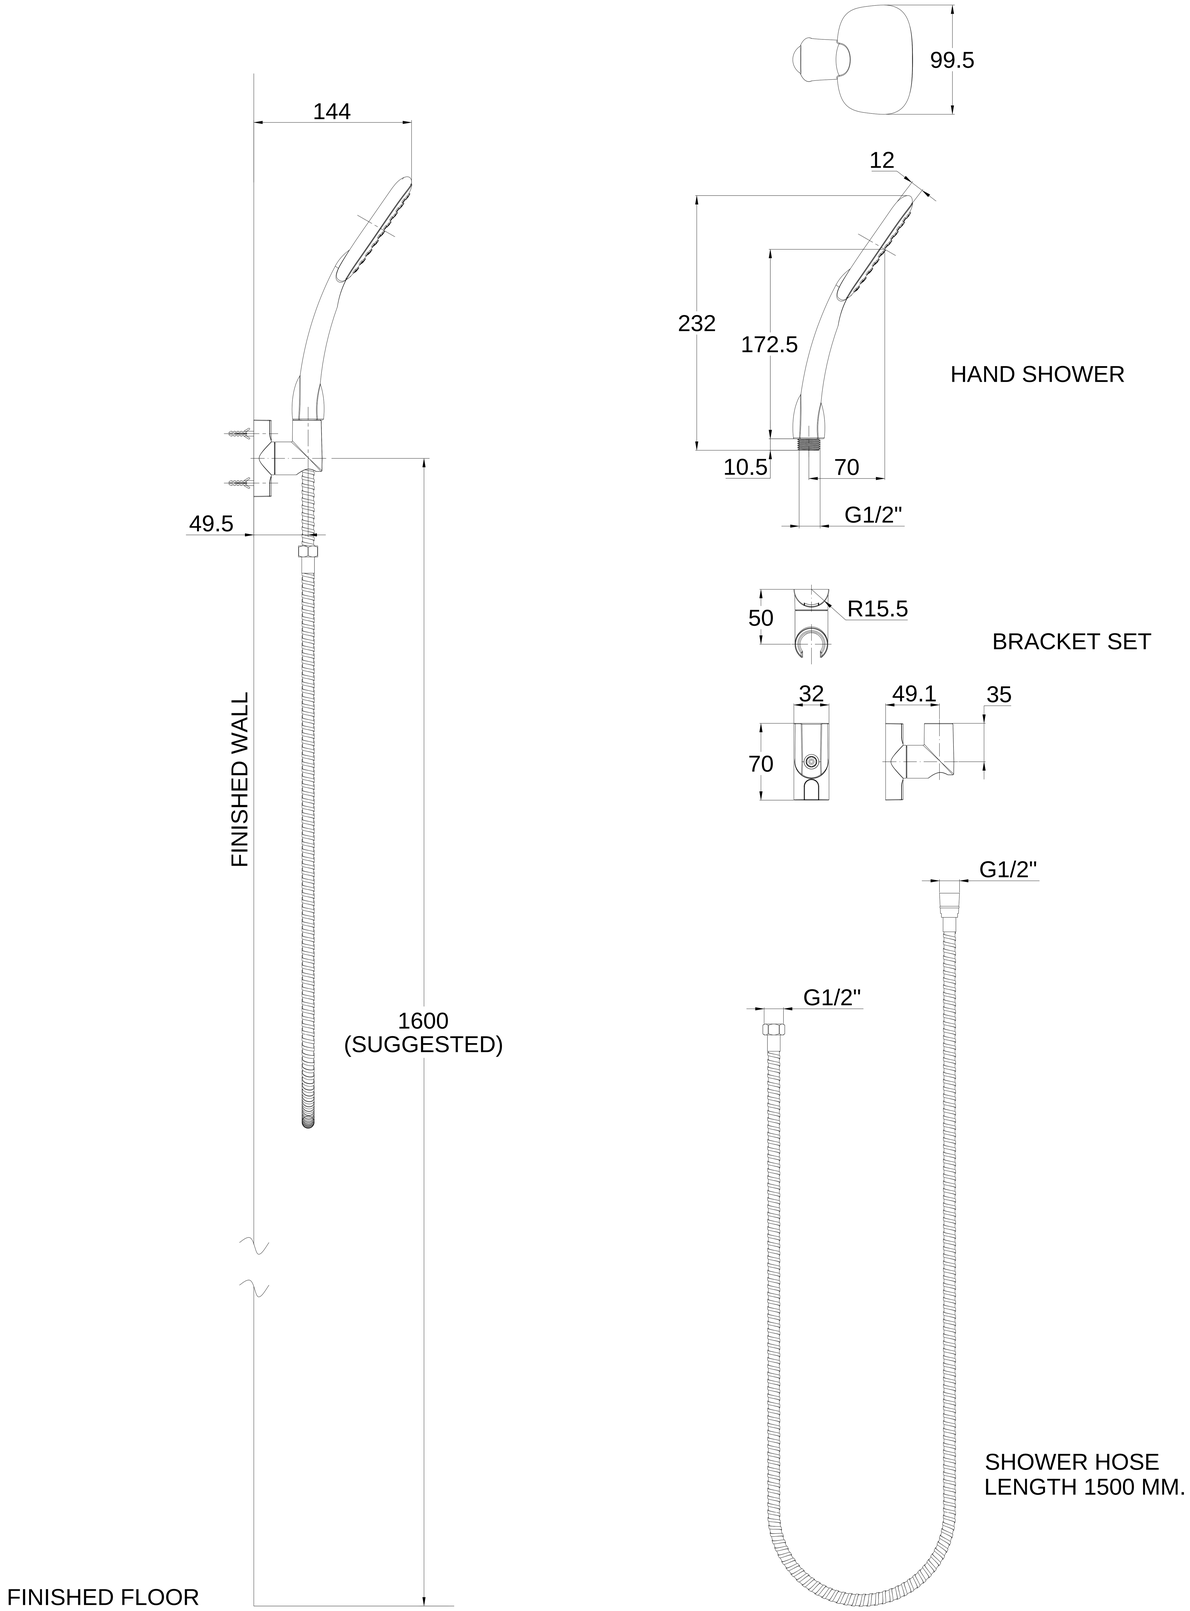
144
49.5
FINISHED WALL
1600
(SUGGESTED)
FINISHED FLOOR
99.5
12
232
172.5
10.5
70
G1/2"
HAND SHOWER
50
R15.5
BRACKET SET
32
49.1
35
70
G1/2"
G1/2"
SHOWER HOSE
LENGTH 1500 MM.