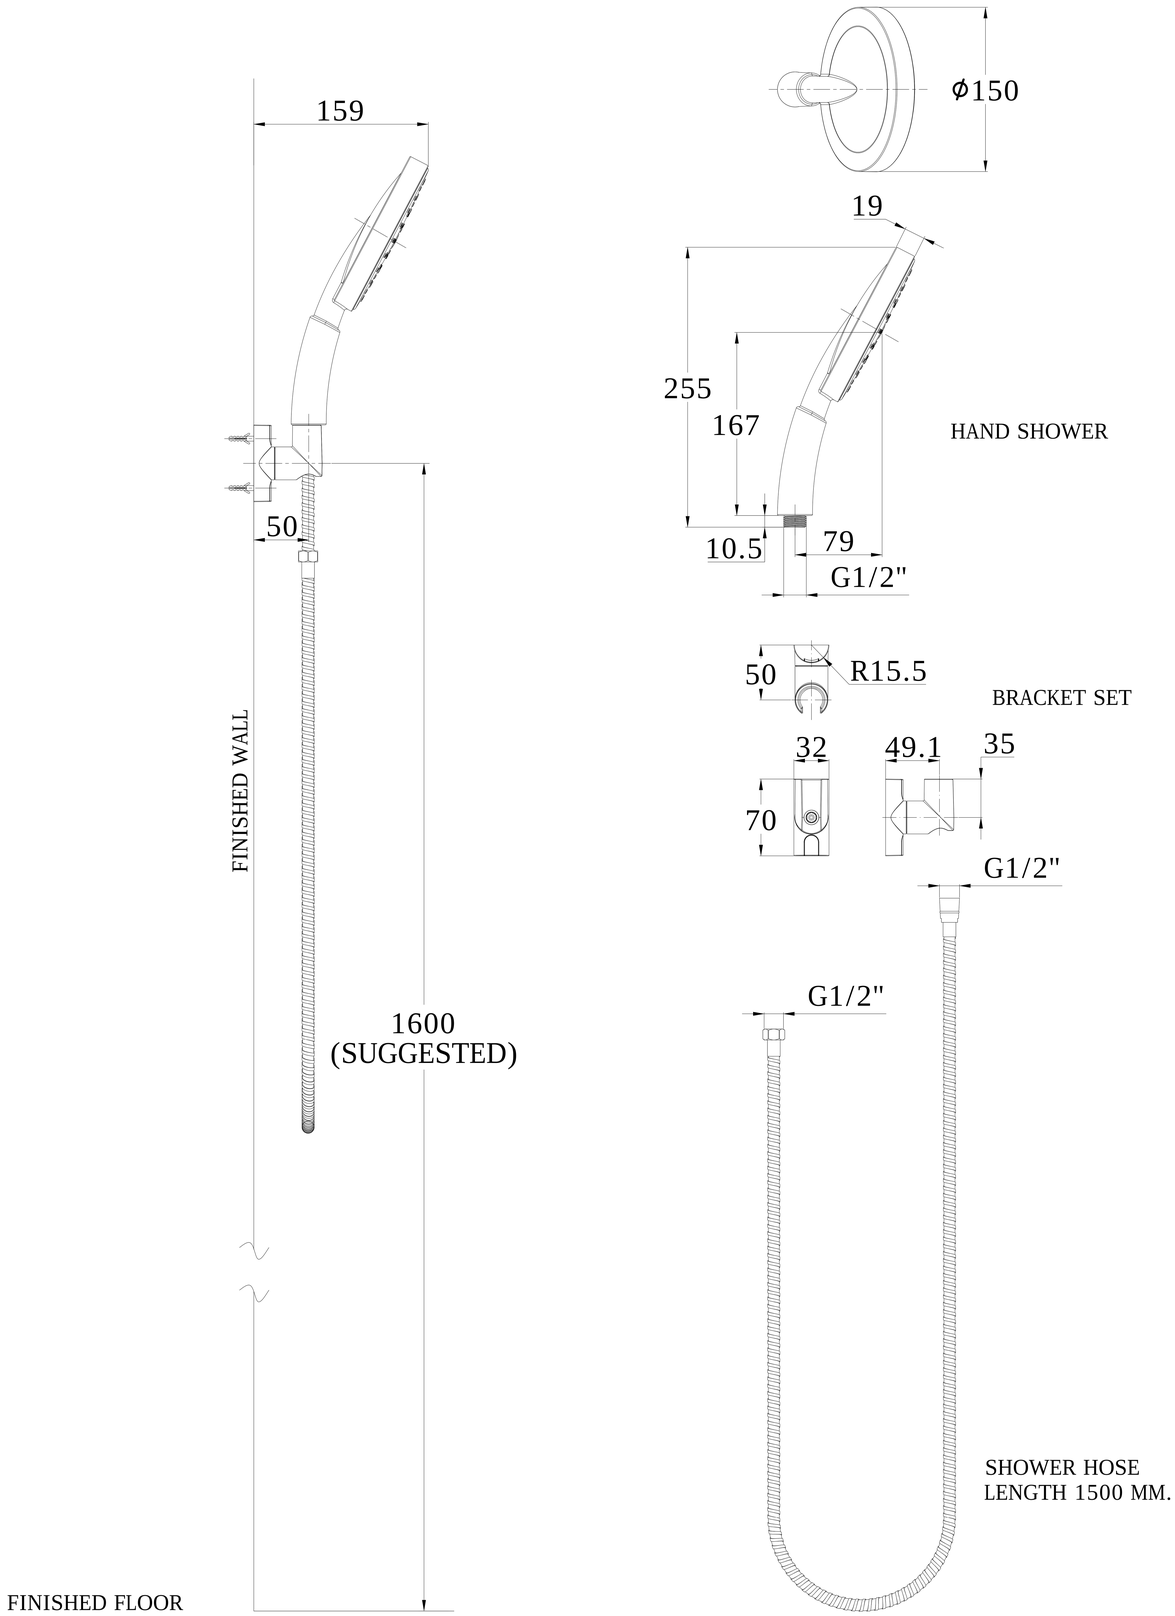
159
50
FINISHED WALL
1600
(SUGGESTED)
FINISHED FLOOR
ϕ150
19
255
167
HAND SHOWER
10.5
79
G1/2"
50
R15.5
BRACKET SET
32
49.1
35
70
G1/2"
G1/2"
SHOWER HOSE
LENGTH 1500 MM.